


**FATADA POSTERIOARA**  
**Casa Memoriala IULIU MANIU - Badacin**  
scara 1:100

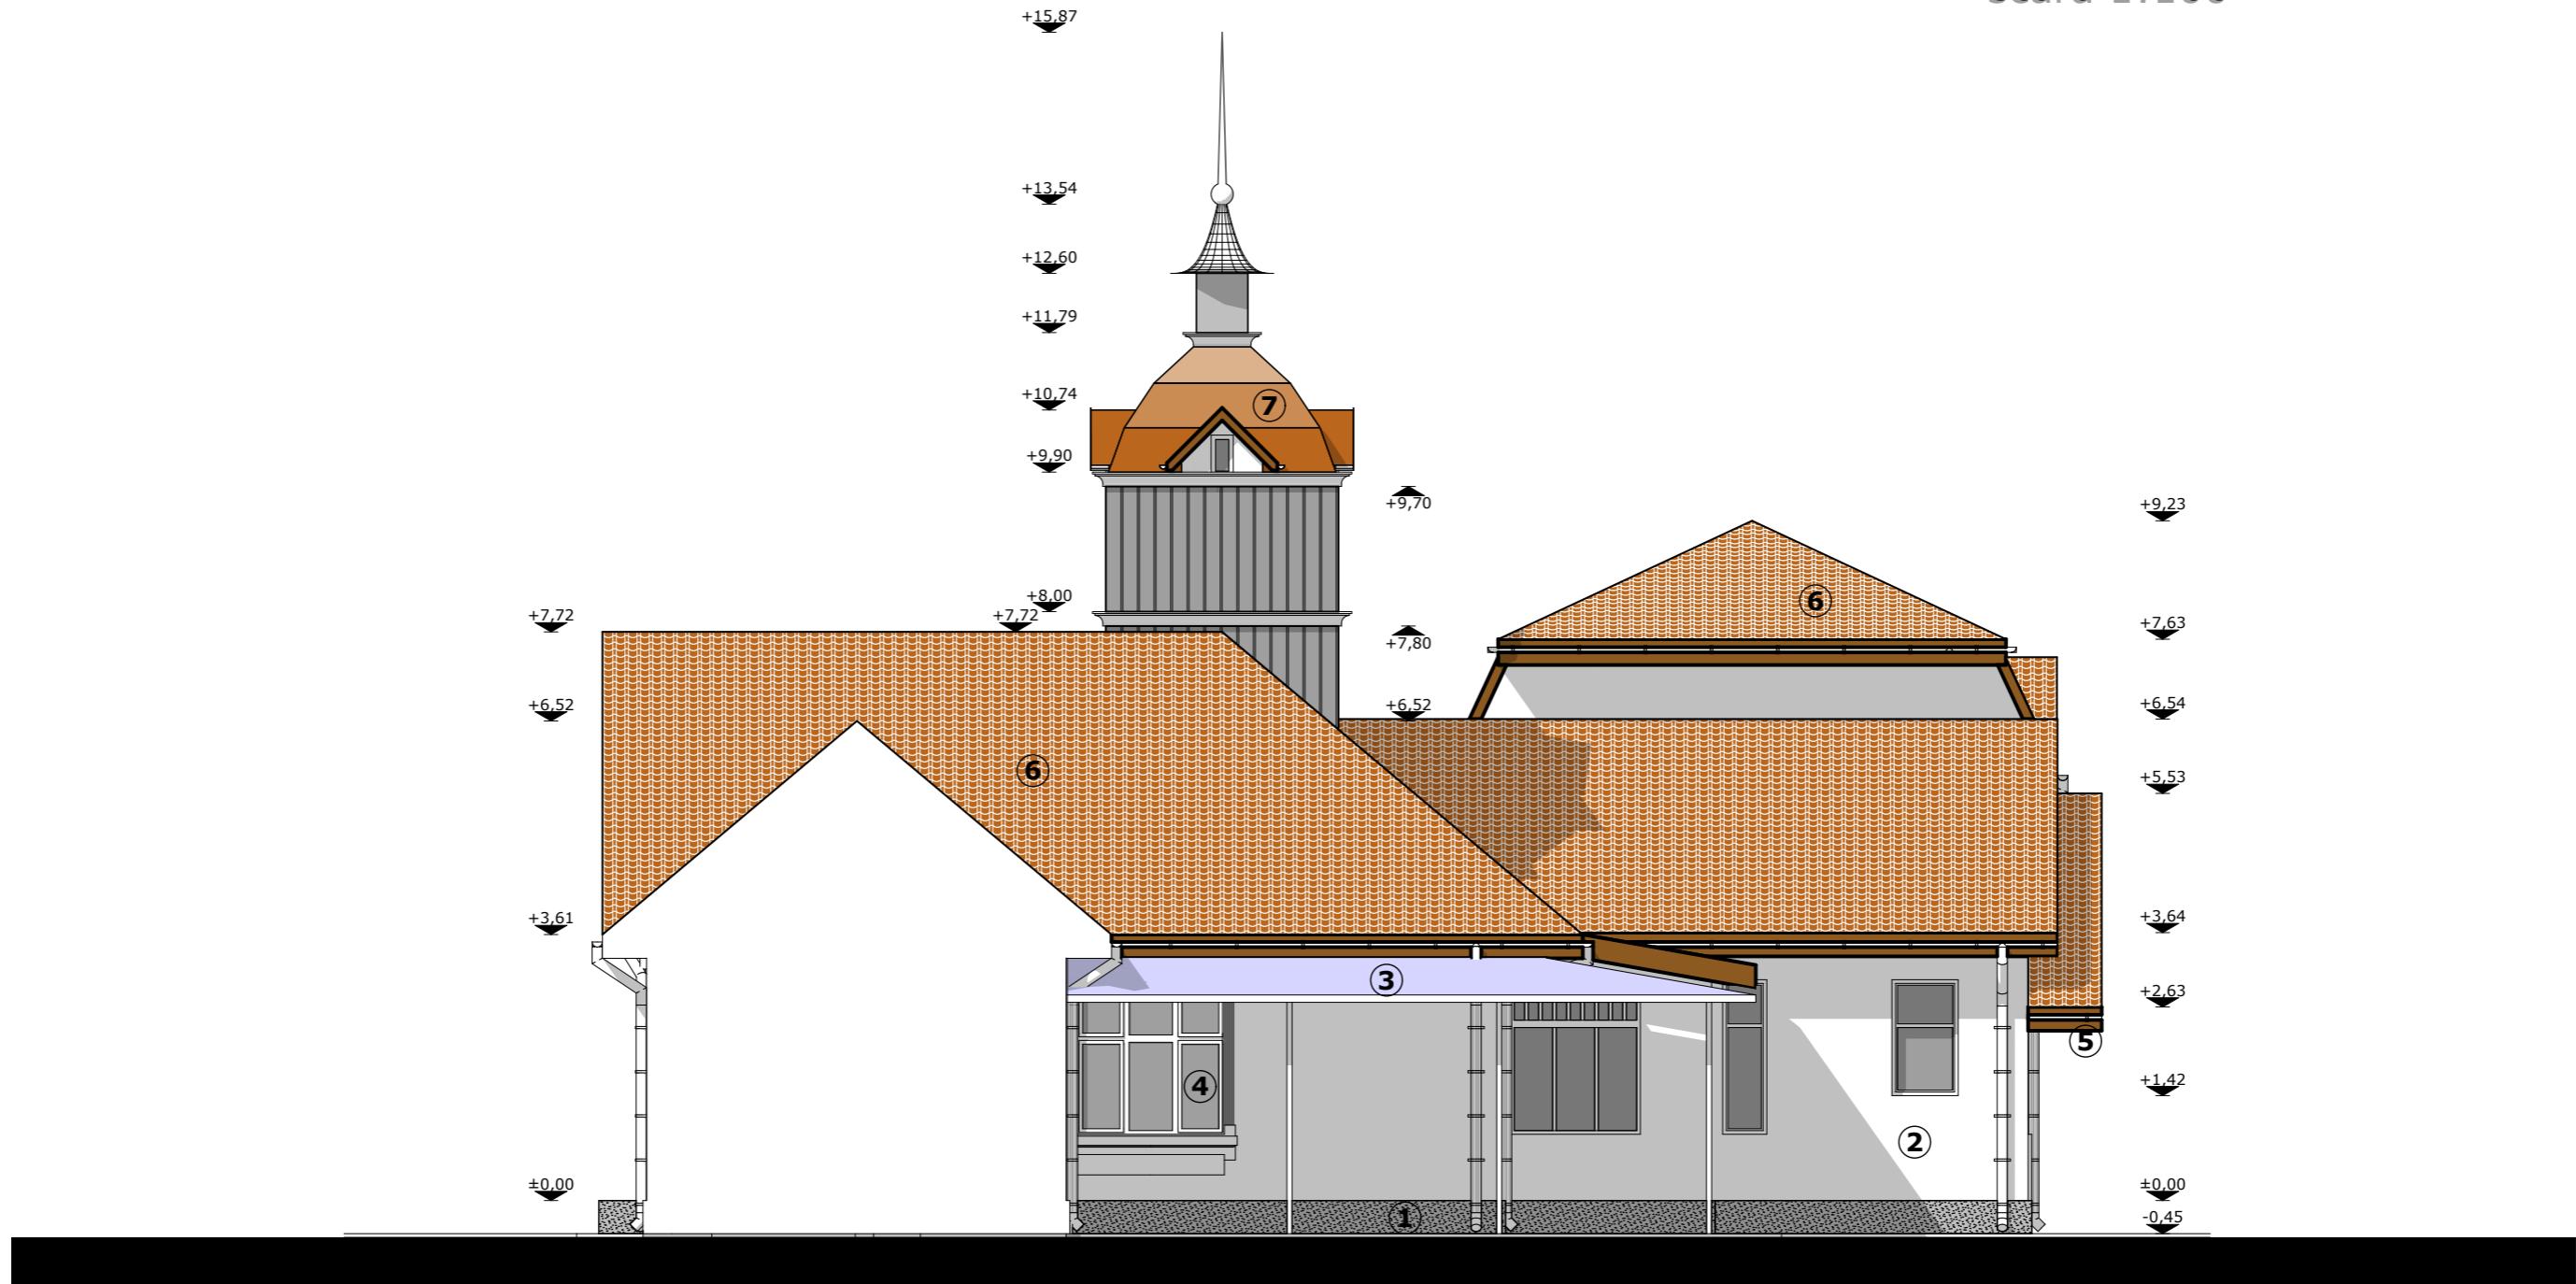

**LEGENDA FINISAJE :**

1. Tencuiala soclu, culoare gri
2. Tencuiala fin drisuita, culoare alb
3. Copertina metalica cu invelitoare din sticla transparenta
4. Tamplarie lemn baituit si lacuit, culoare naturala
5. Pazie scandura baituita, culoare naturala
6. Invelitoare tigla ceramica arsa, culoare rosie
7. Invelitoare tabla faltuita din Cupru